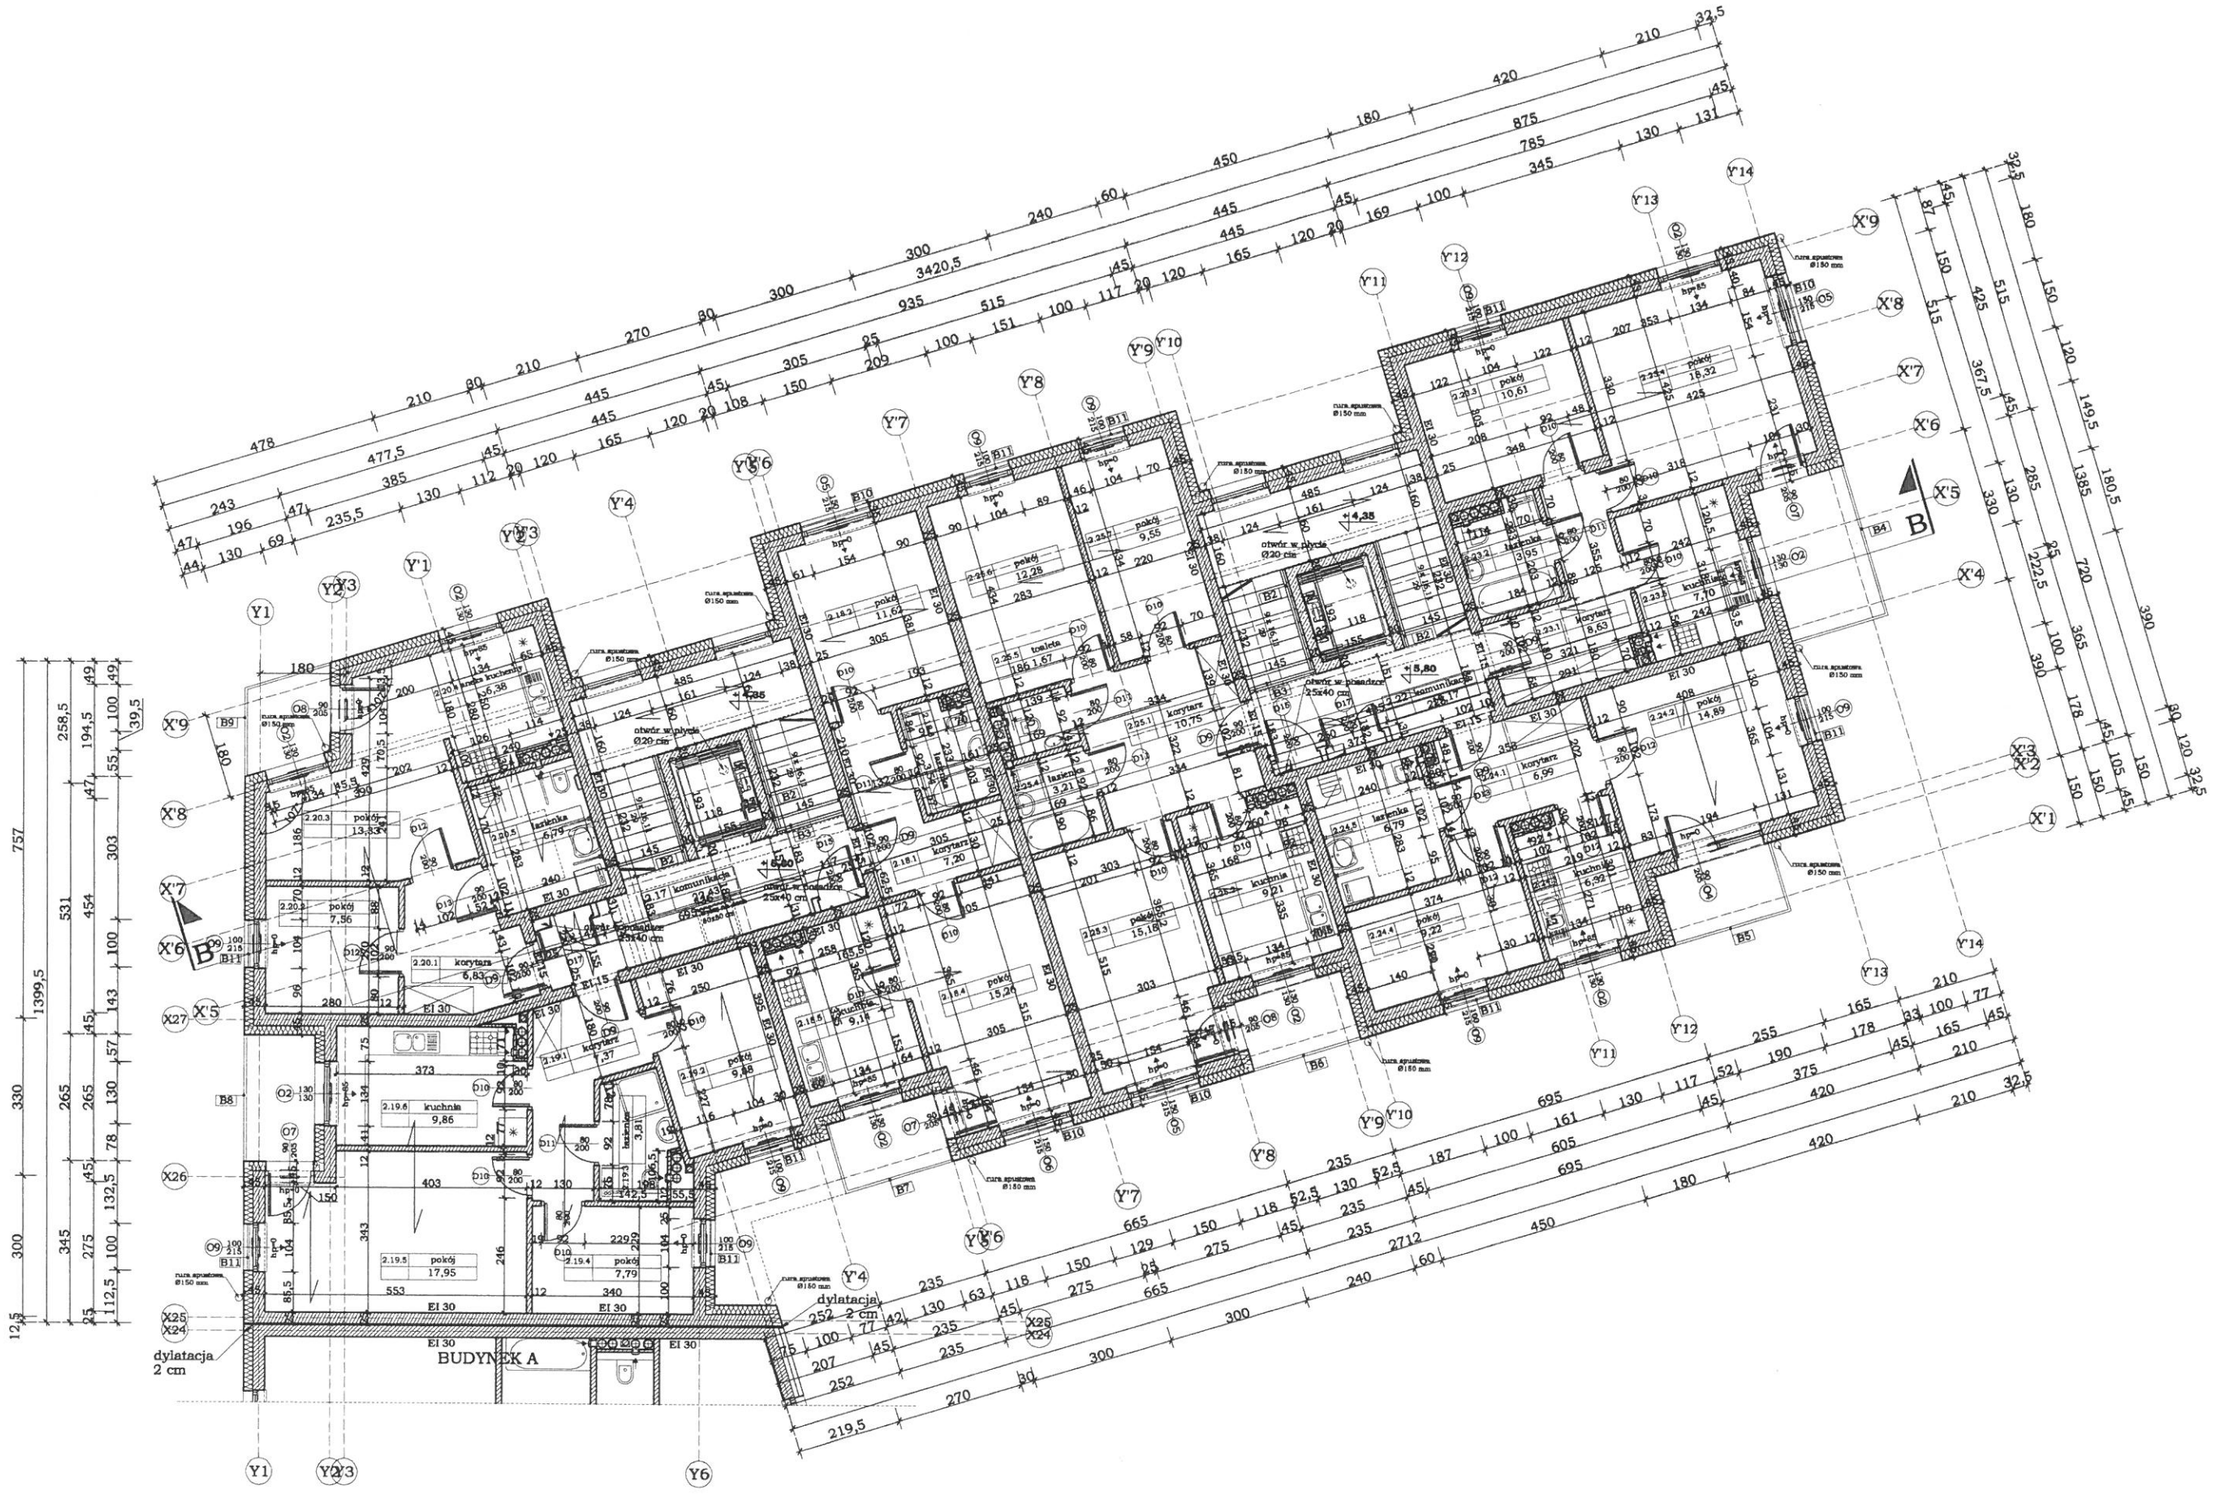
BUDYNEK A
dylatacja 2 cm
dylatacja 2 cm
PIETRO II