


Yolcuak -

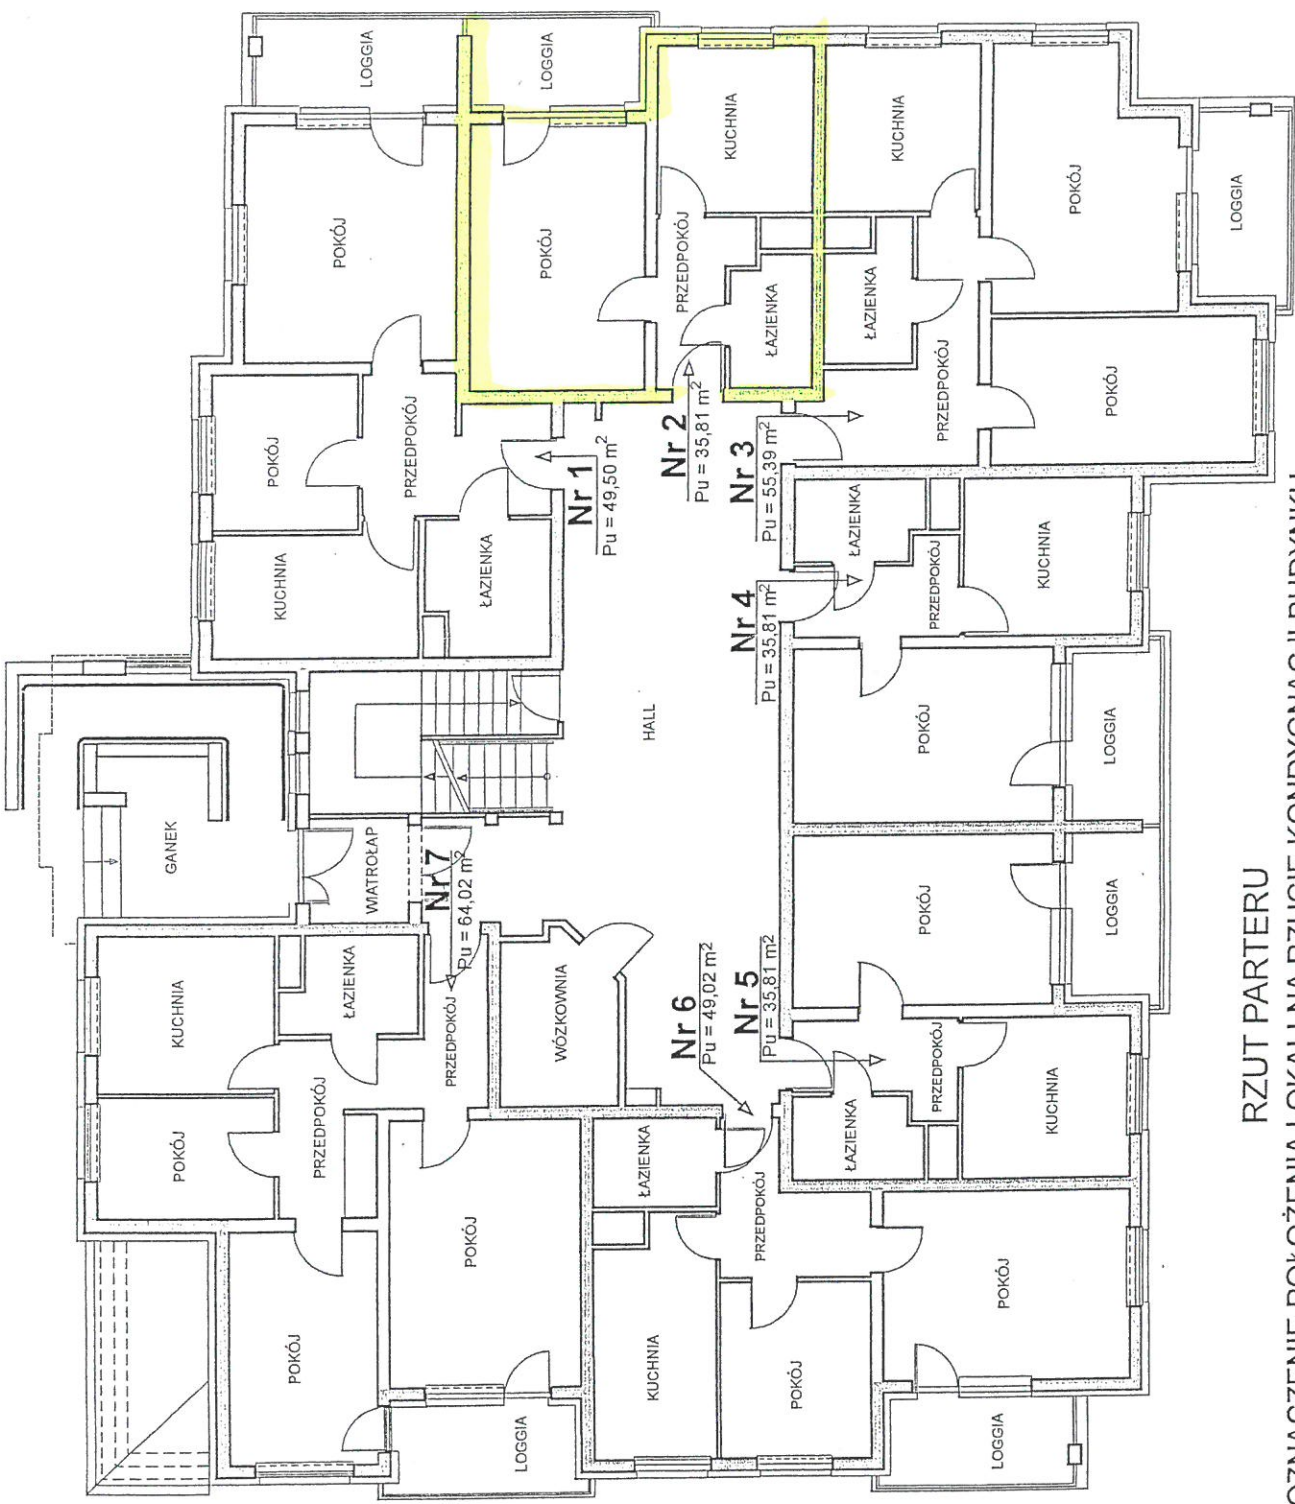

RZUT PARTERU
OZNACZENIE POŁOŻENIA LOKALI NA RZUCIE KONDYGNACJI BUDYNKU
położonego w Słupsku przy ul. Szafranka Nr 16