


RZUT PIWNIC

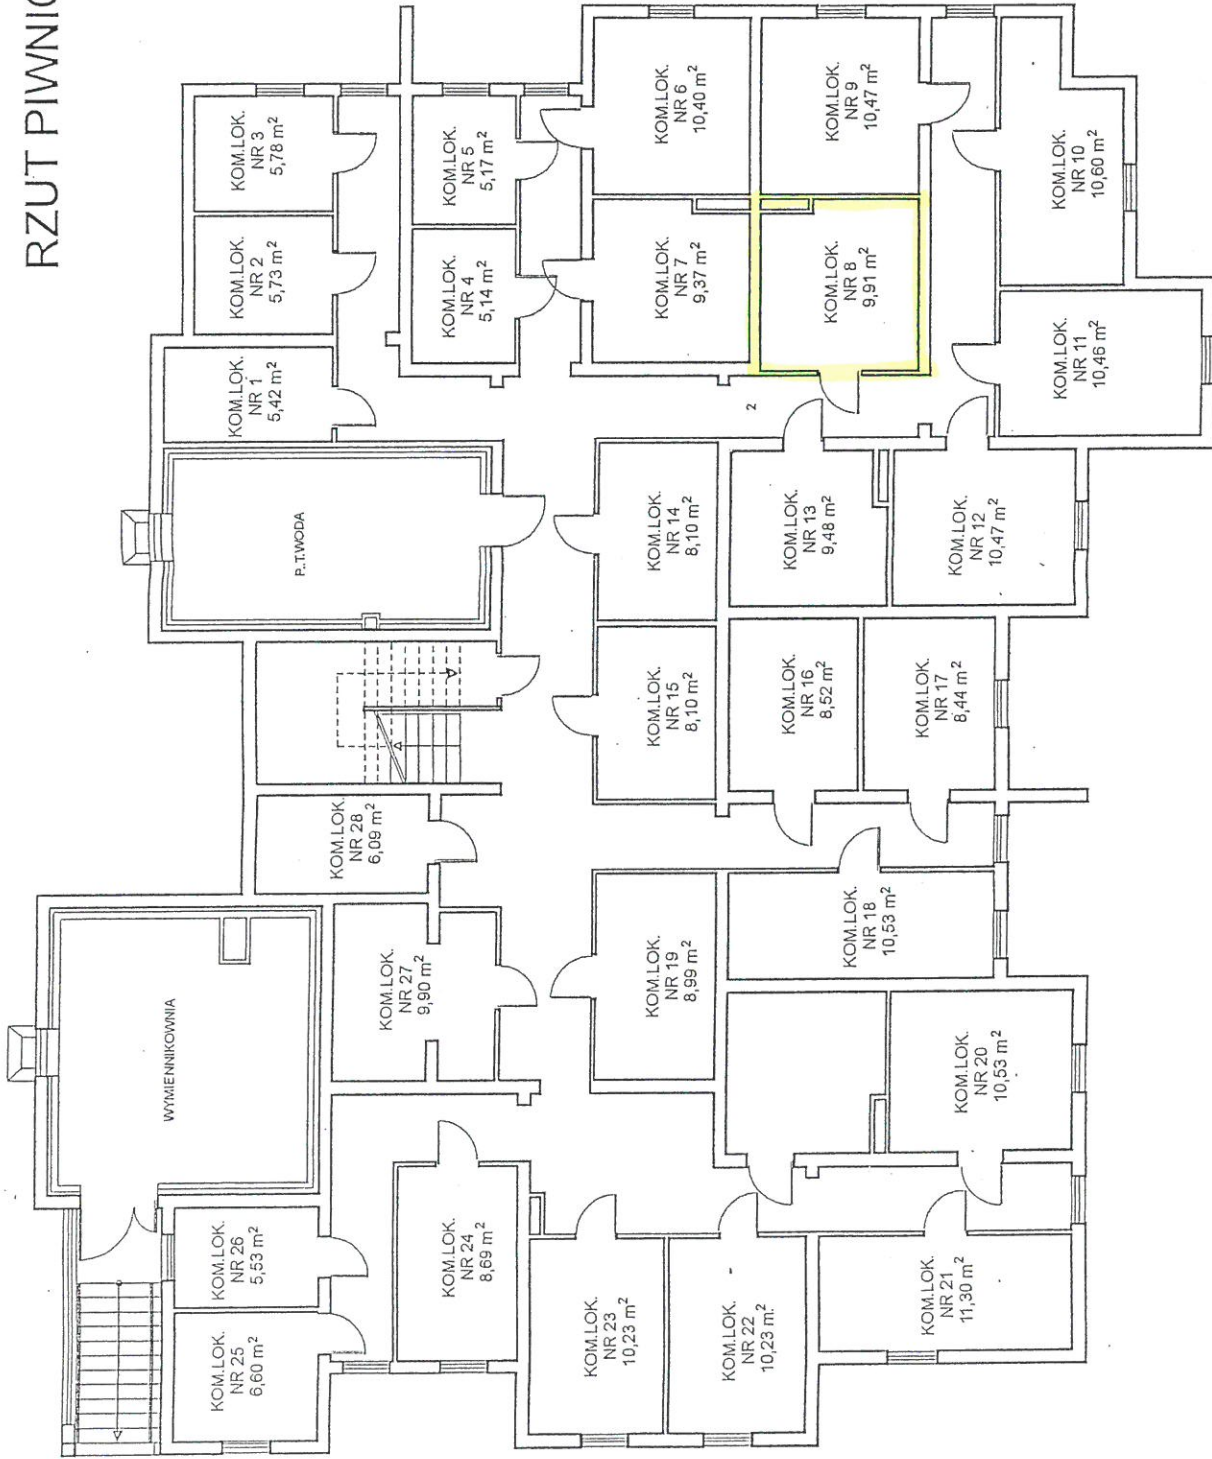

OZNACZENIE POŁOŻENIA POMIESZCZEŃ PRZYNALEŻNYCH NA RZUCIE KONDYGNACJI BUDYNKU
położonego w Słupsku przy ul. Szafranka Nr 16

Województwo

